


План 2 этажа

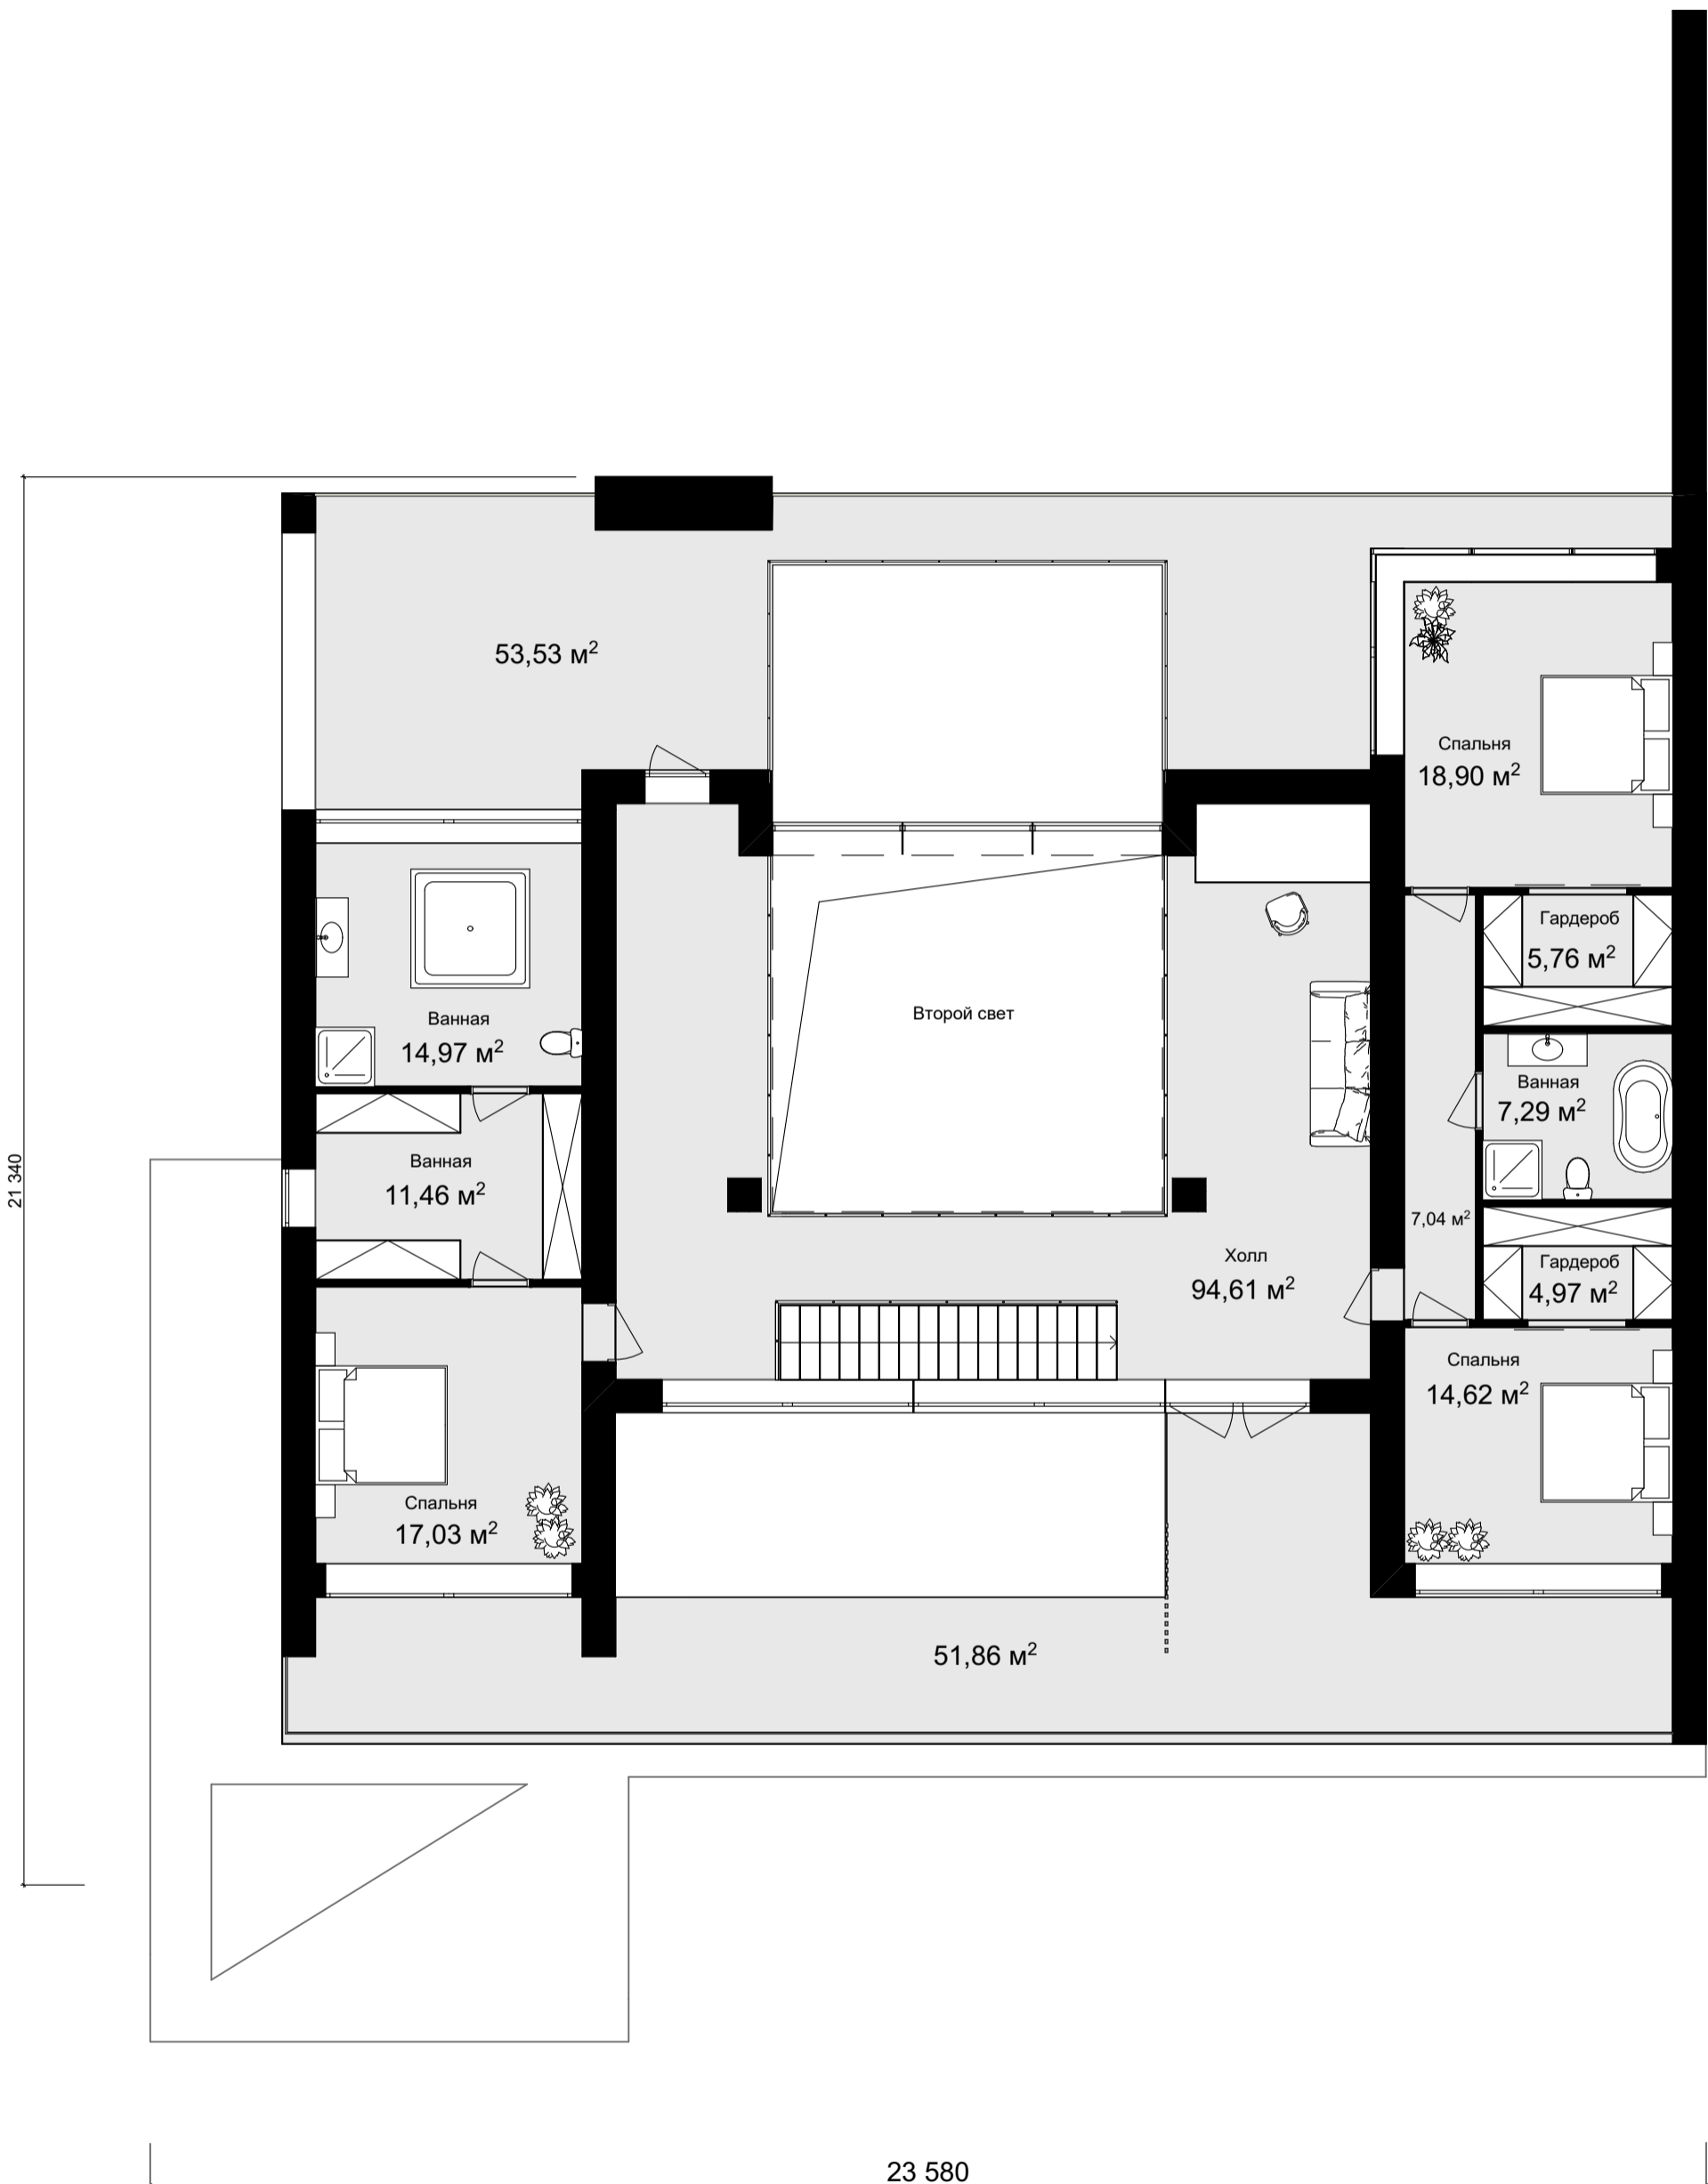

Площадь 2 эт 196,65 м²  
Общая площадь дома 367,97 м²