


ПРОЕКТ ВИЛЛЫ-СПА КОМПЛЕКСА (ТВЕРСКАЯ ОБЛ., Д. РЯБЕЕВО) КОНЦЕПЦИЯ ГЕНПЛАНА ТЕРРИТОРИИ

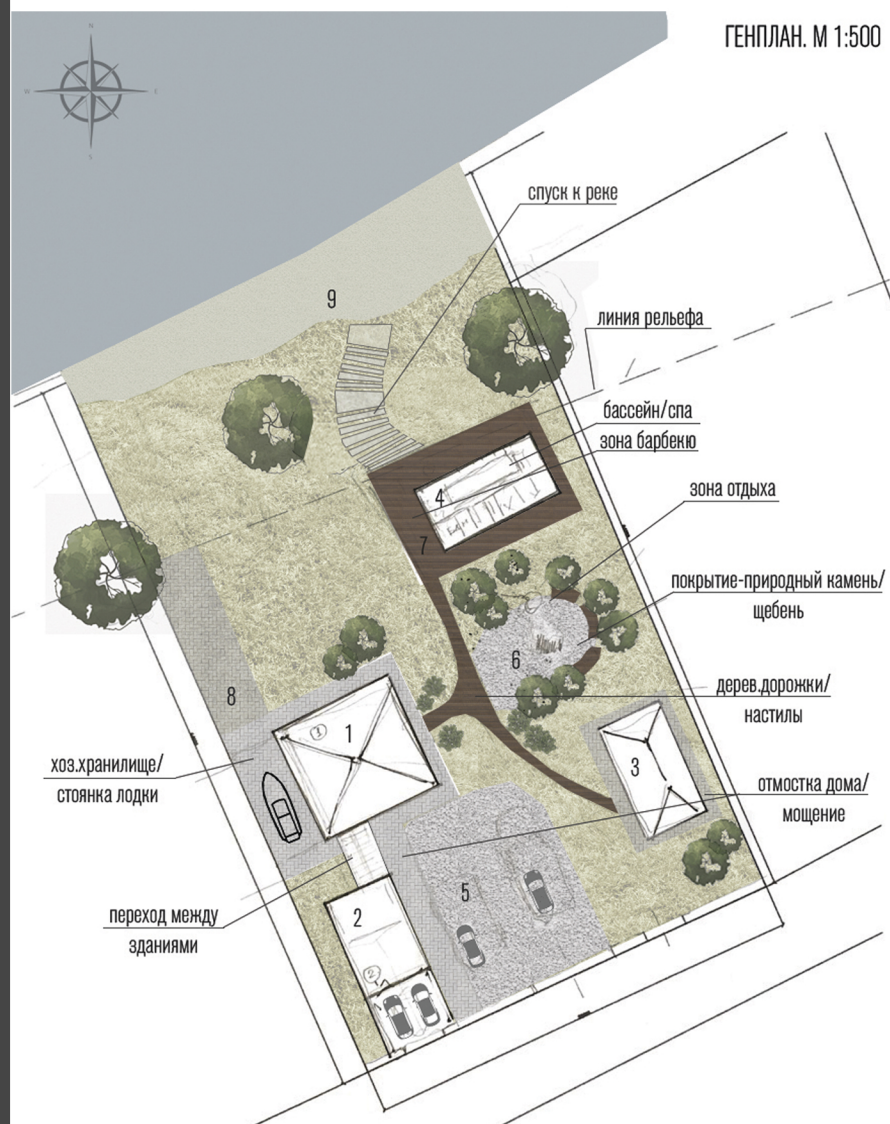


- ЭКСПЛИКАЦИЯ ГЕНПЛАНА
- | | |
|--------------------|------------------------------------|
| 1.главный дом | 5.гостевая стоянка |
| 2.гараж/тех.здание | 6.зона отдыха |
| 3.летний домик | 7.зона барбекю |
| 4.бассейн/спа | 8.место д.лодки, лебедный механизм |
| | 9.песчаный пляж |



ПРОЕКТ ДОМА



ПРОЕКТ СПА-КОМПЛЕКСА

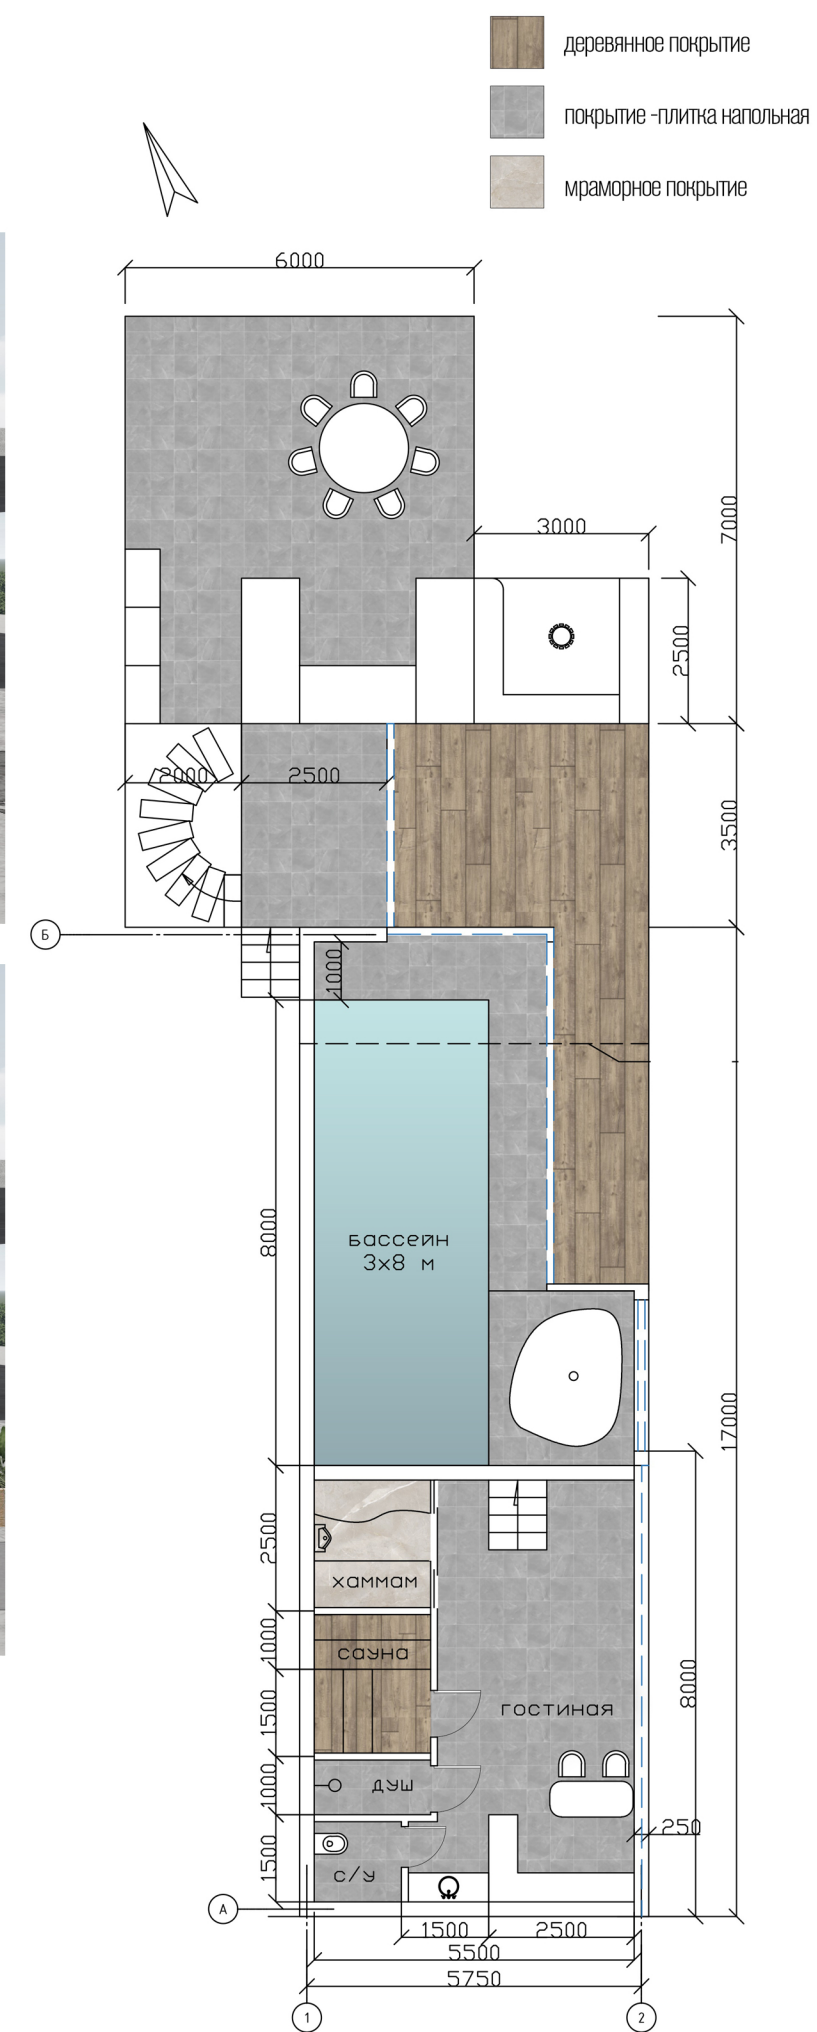

ПЛАН СПА-КОМПЛЕКСА