


План 1 этажа

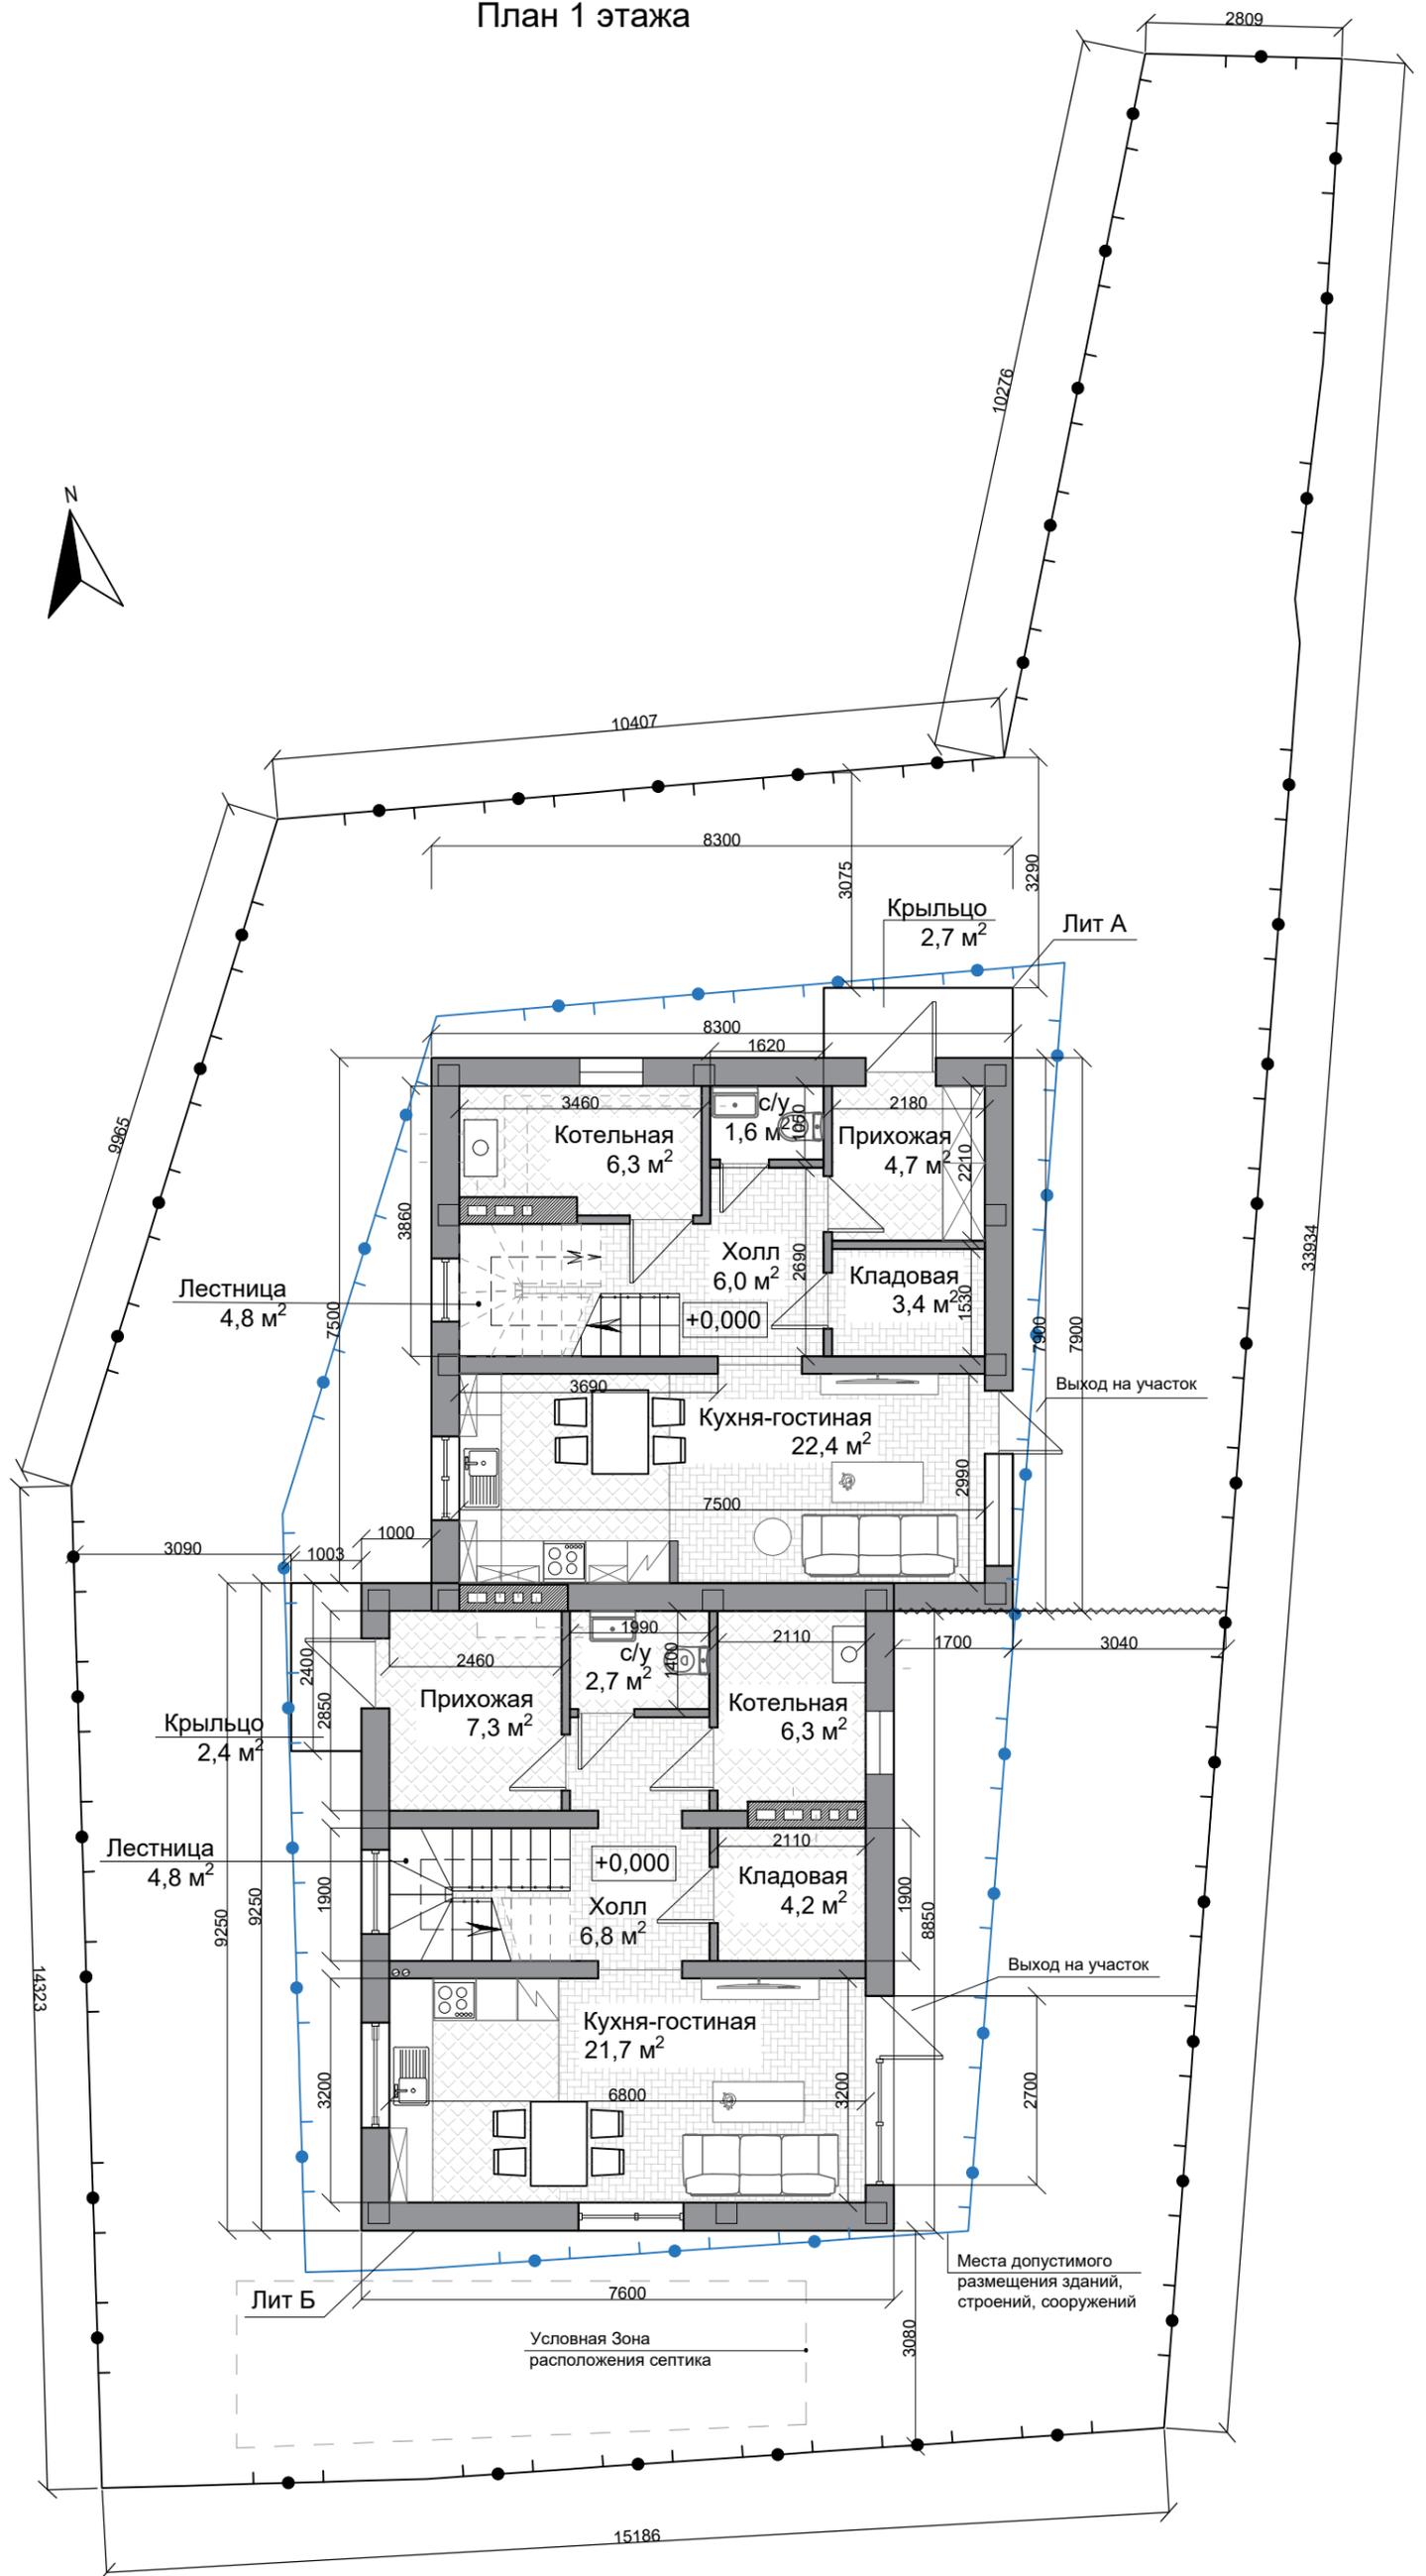

Площадь

$S_{\text{Лит А}} = 93,1 \text{ м}^2$

$S_{\text{Лит Б}} = 101,82 \text{ м}^2$

$S_{\text{застр}} = 138,2 \text{ м}^2$