


План 2 этажа

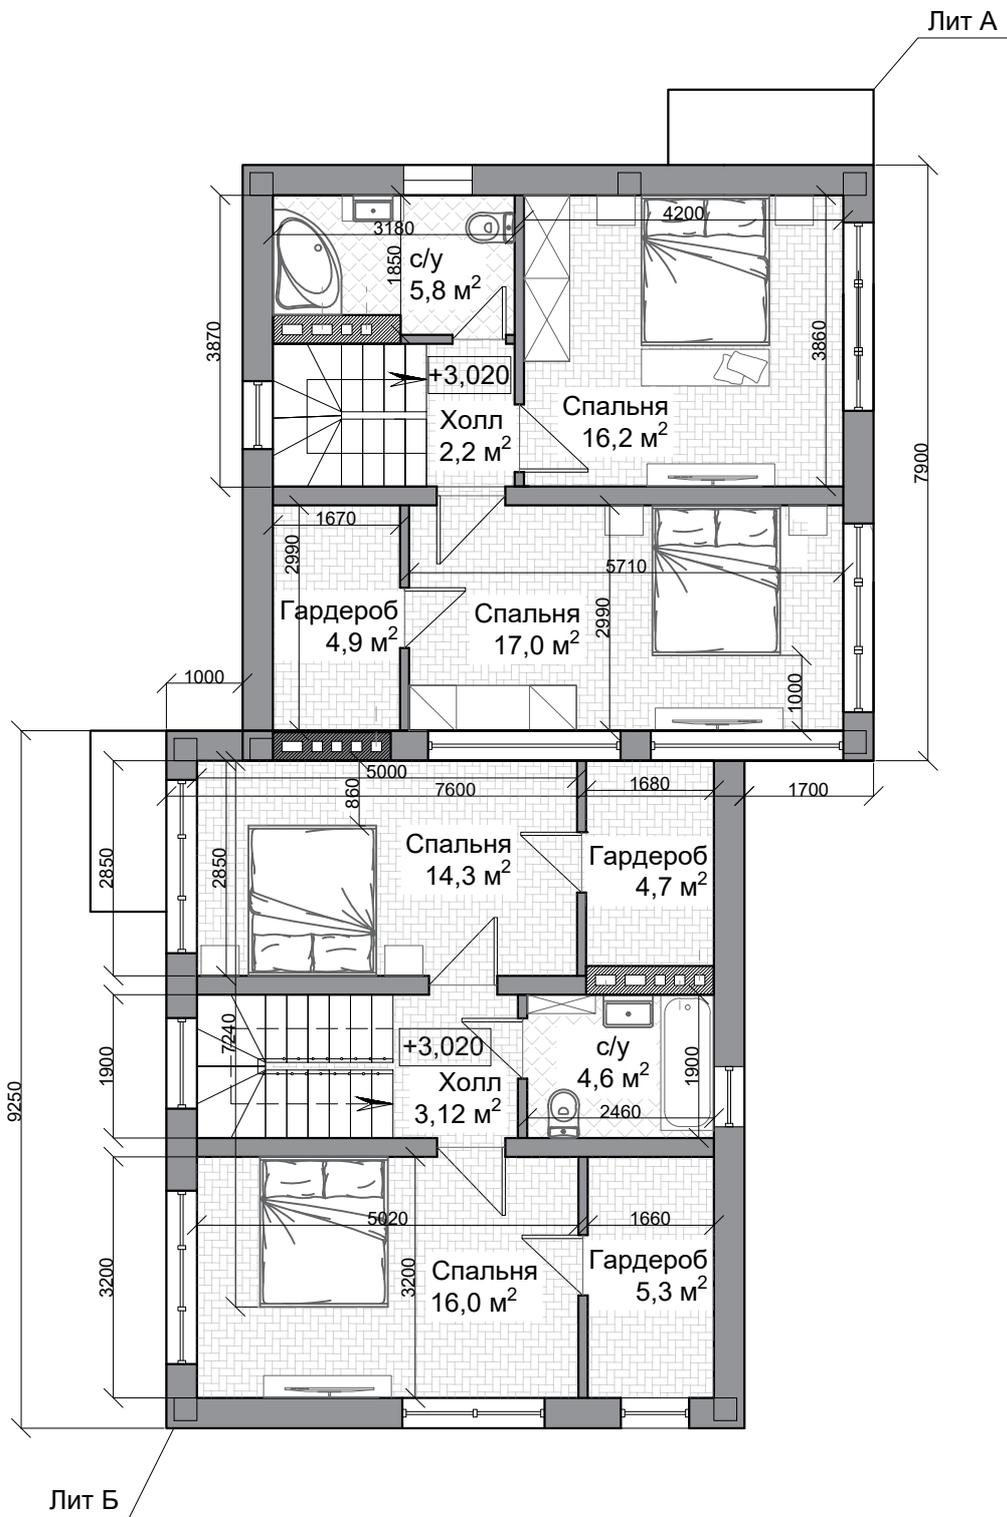

Площадь

$$S_{\text{Лит А}} = 93,1 \text{ м}^2$$

$$S_{\text{Лит Б}} = 101,82 \text{ м}^2$$

$$S_{\text{застр}} = 138,2 \text{ м}^2$$

Взам. инв. №

Подпись и дата

Инв. № подл.