


План 1 этажа

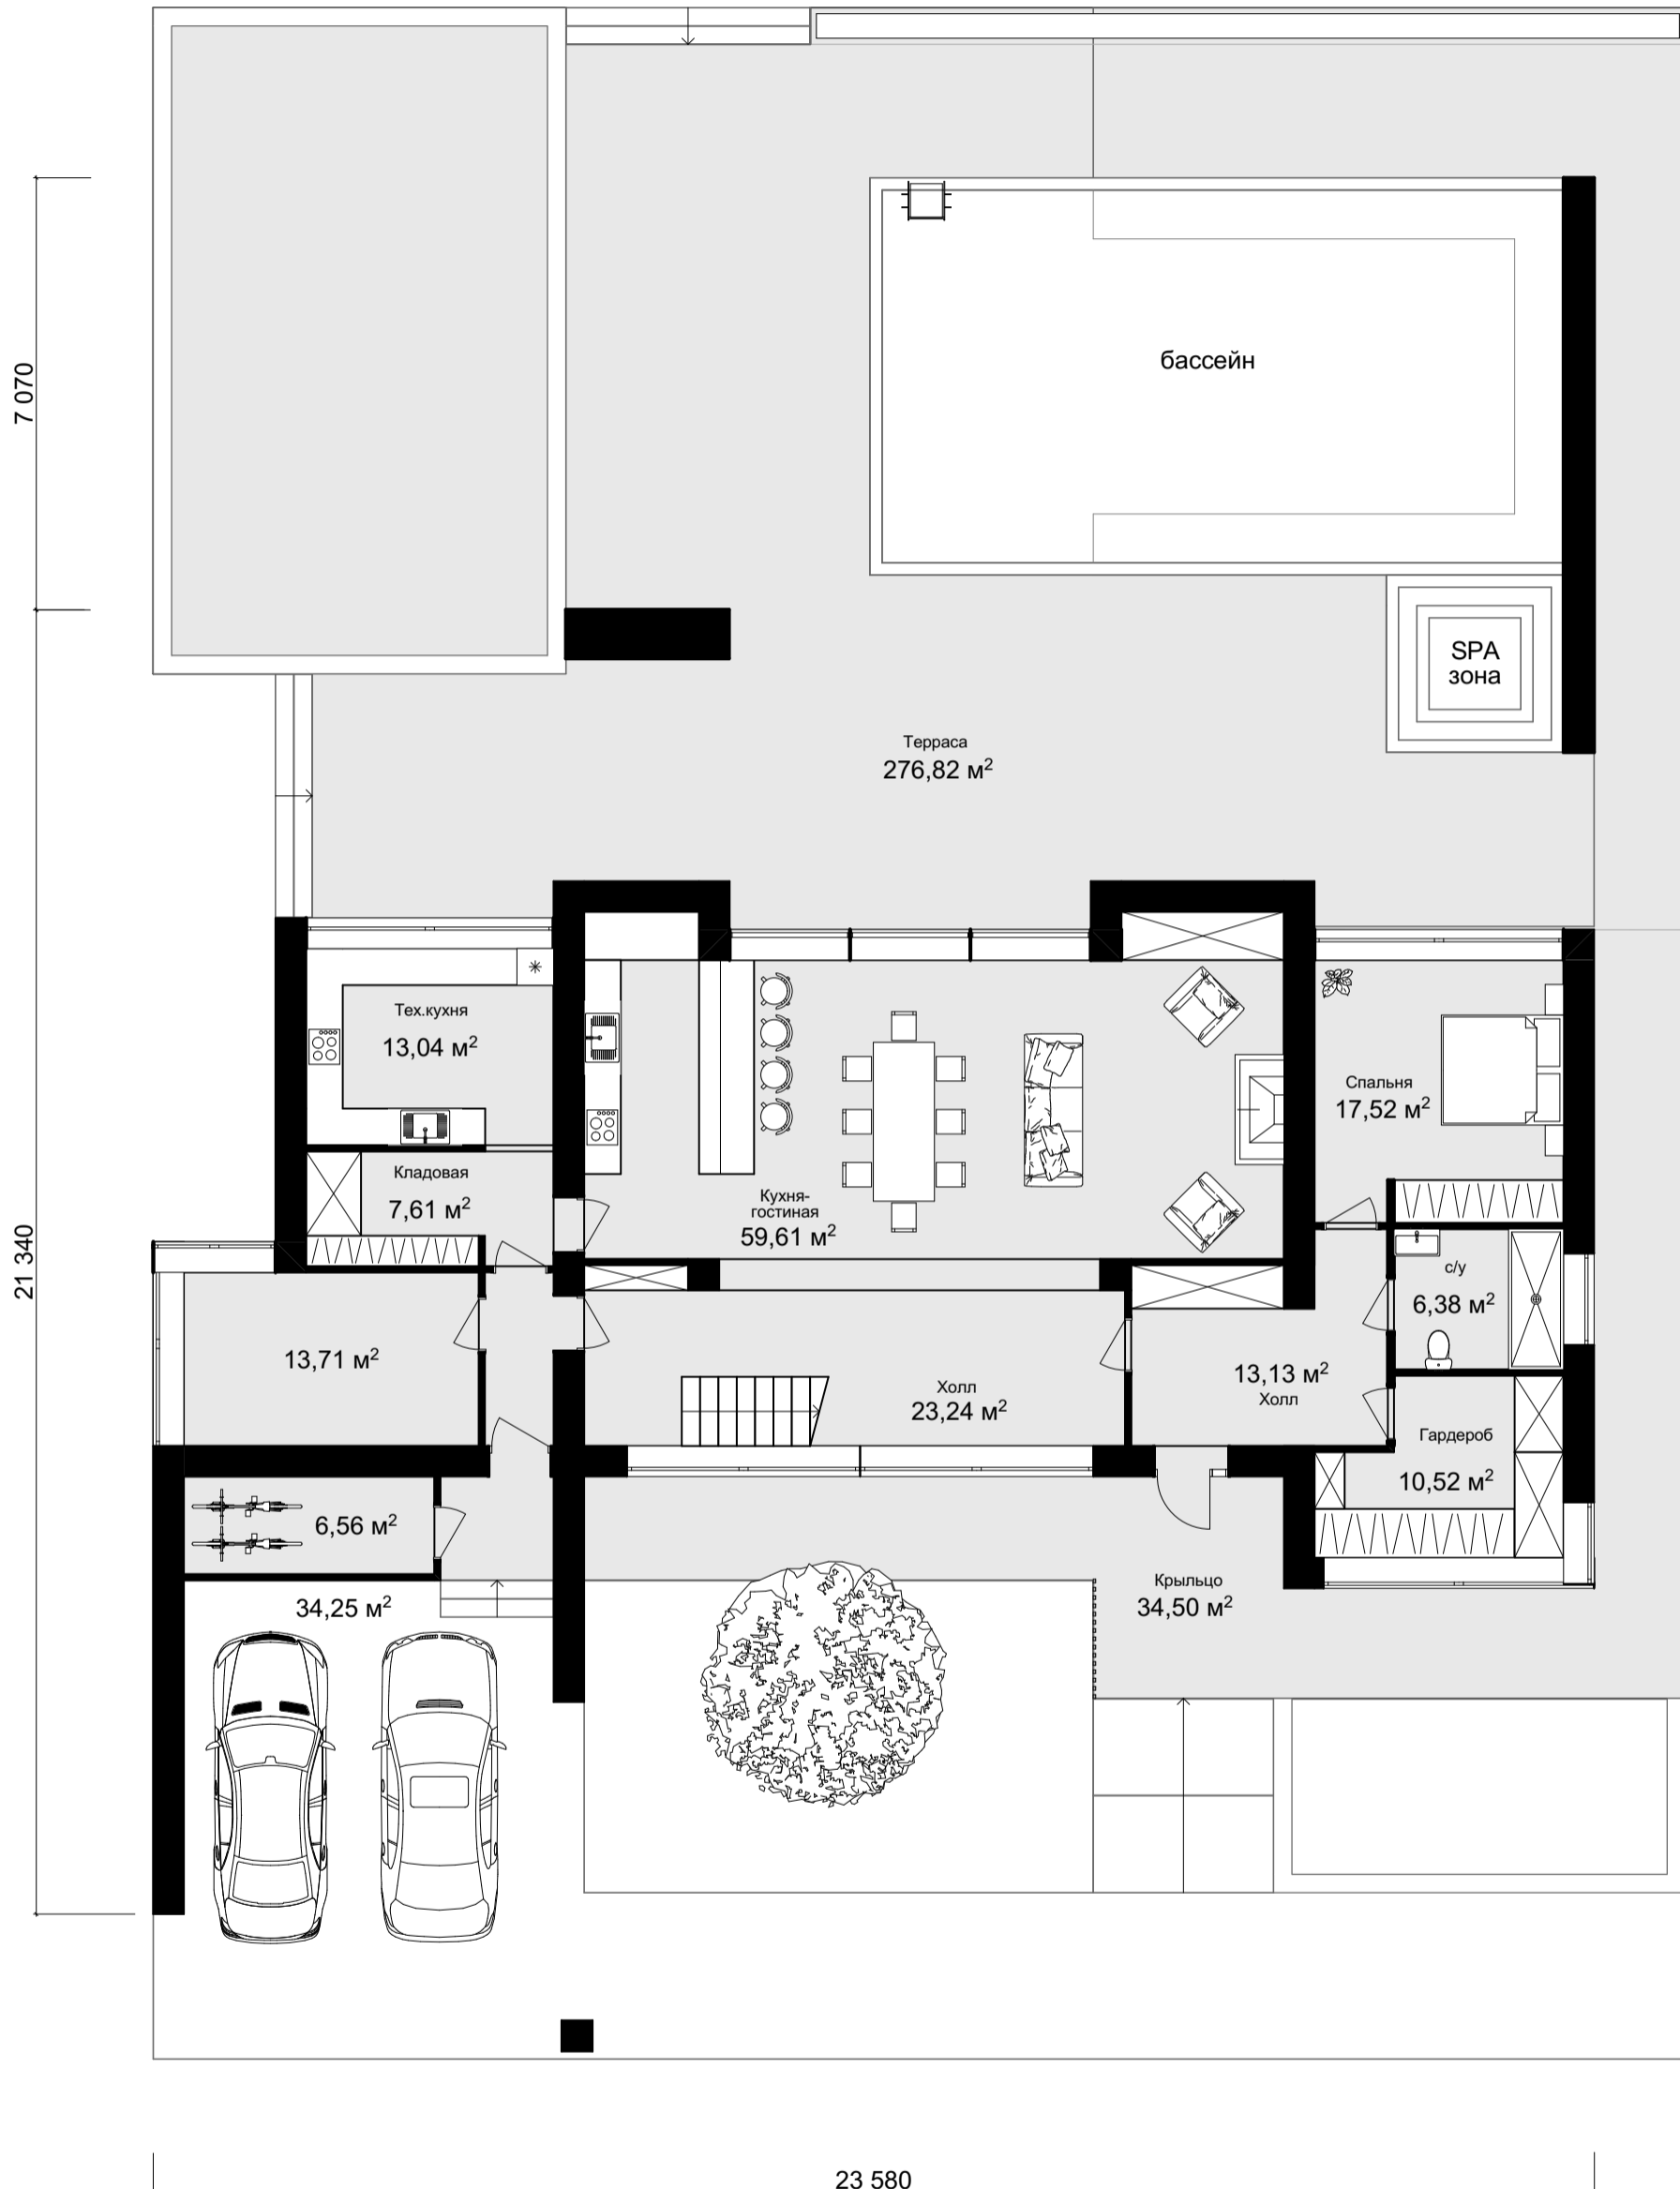

Площадь 1 эт 171,32 м<sup>2</sup>  
Общая площадь дома 367,97 м<sup>2</sup>